


TRASCO-MINI 5

obr.2


- elektroinstalace budovy - verze s jedním stoupacím vedením a pojistkovou krabicí pro každý byt

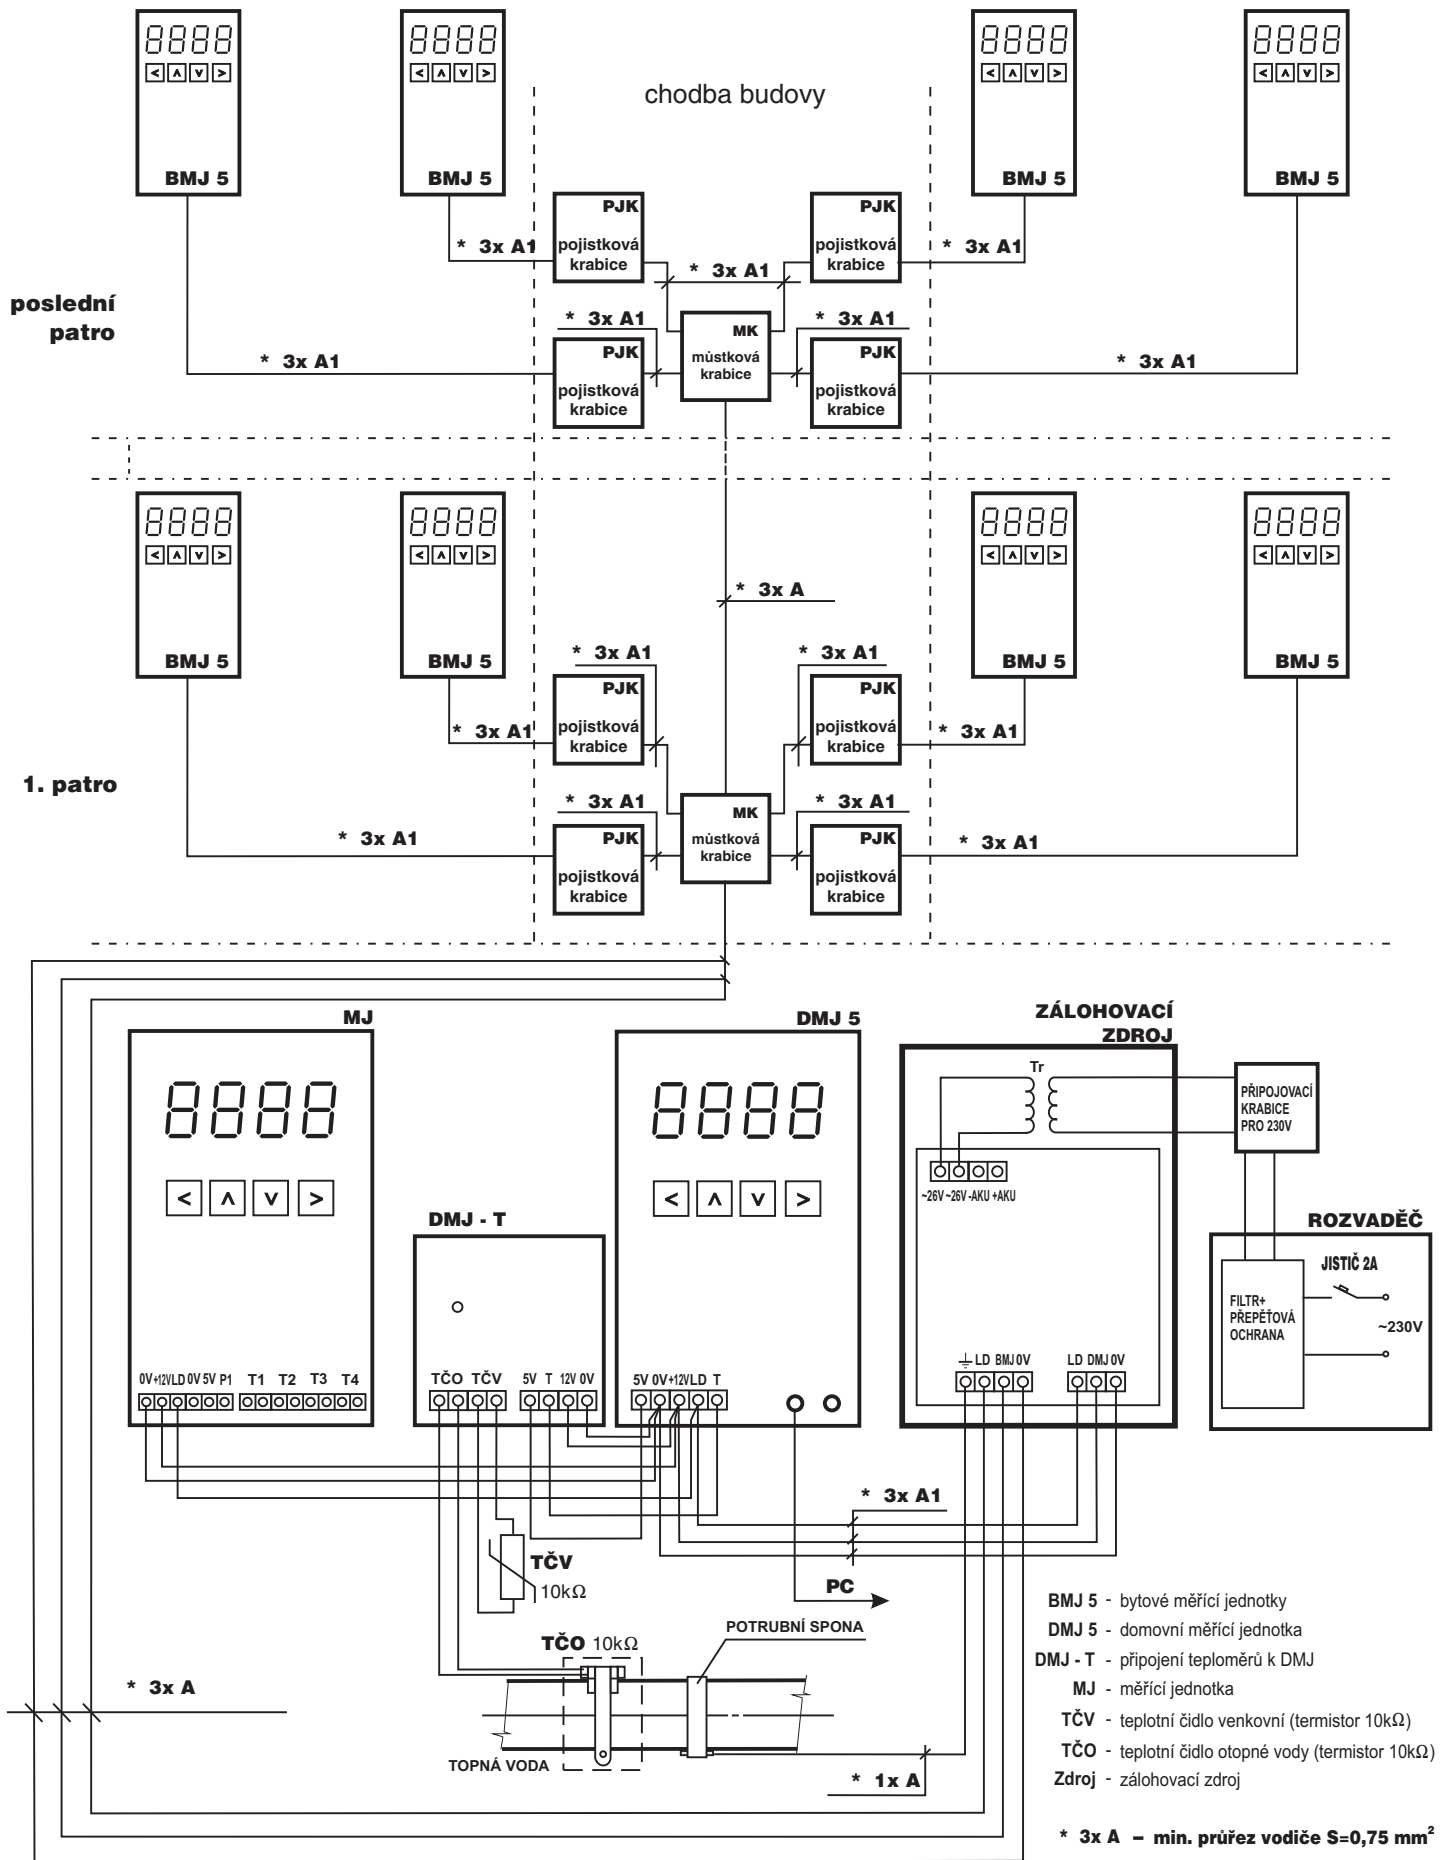

Datum : 25.07.2007

2-vedb-mj.cdr

- elektroinstalace budovy - verze s víceštopovacími vedeními

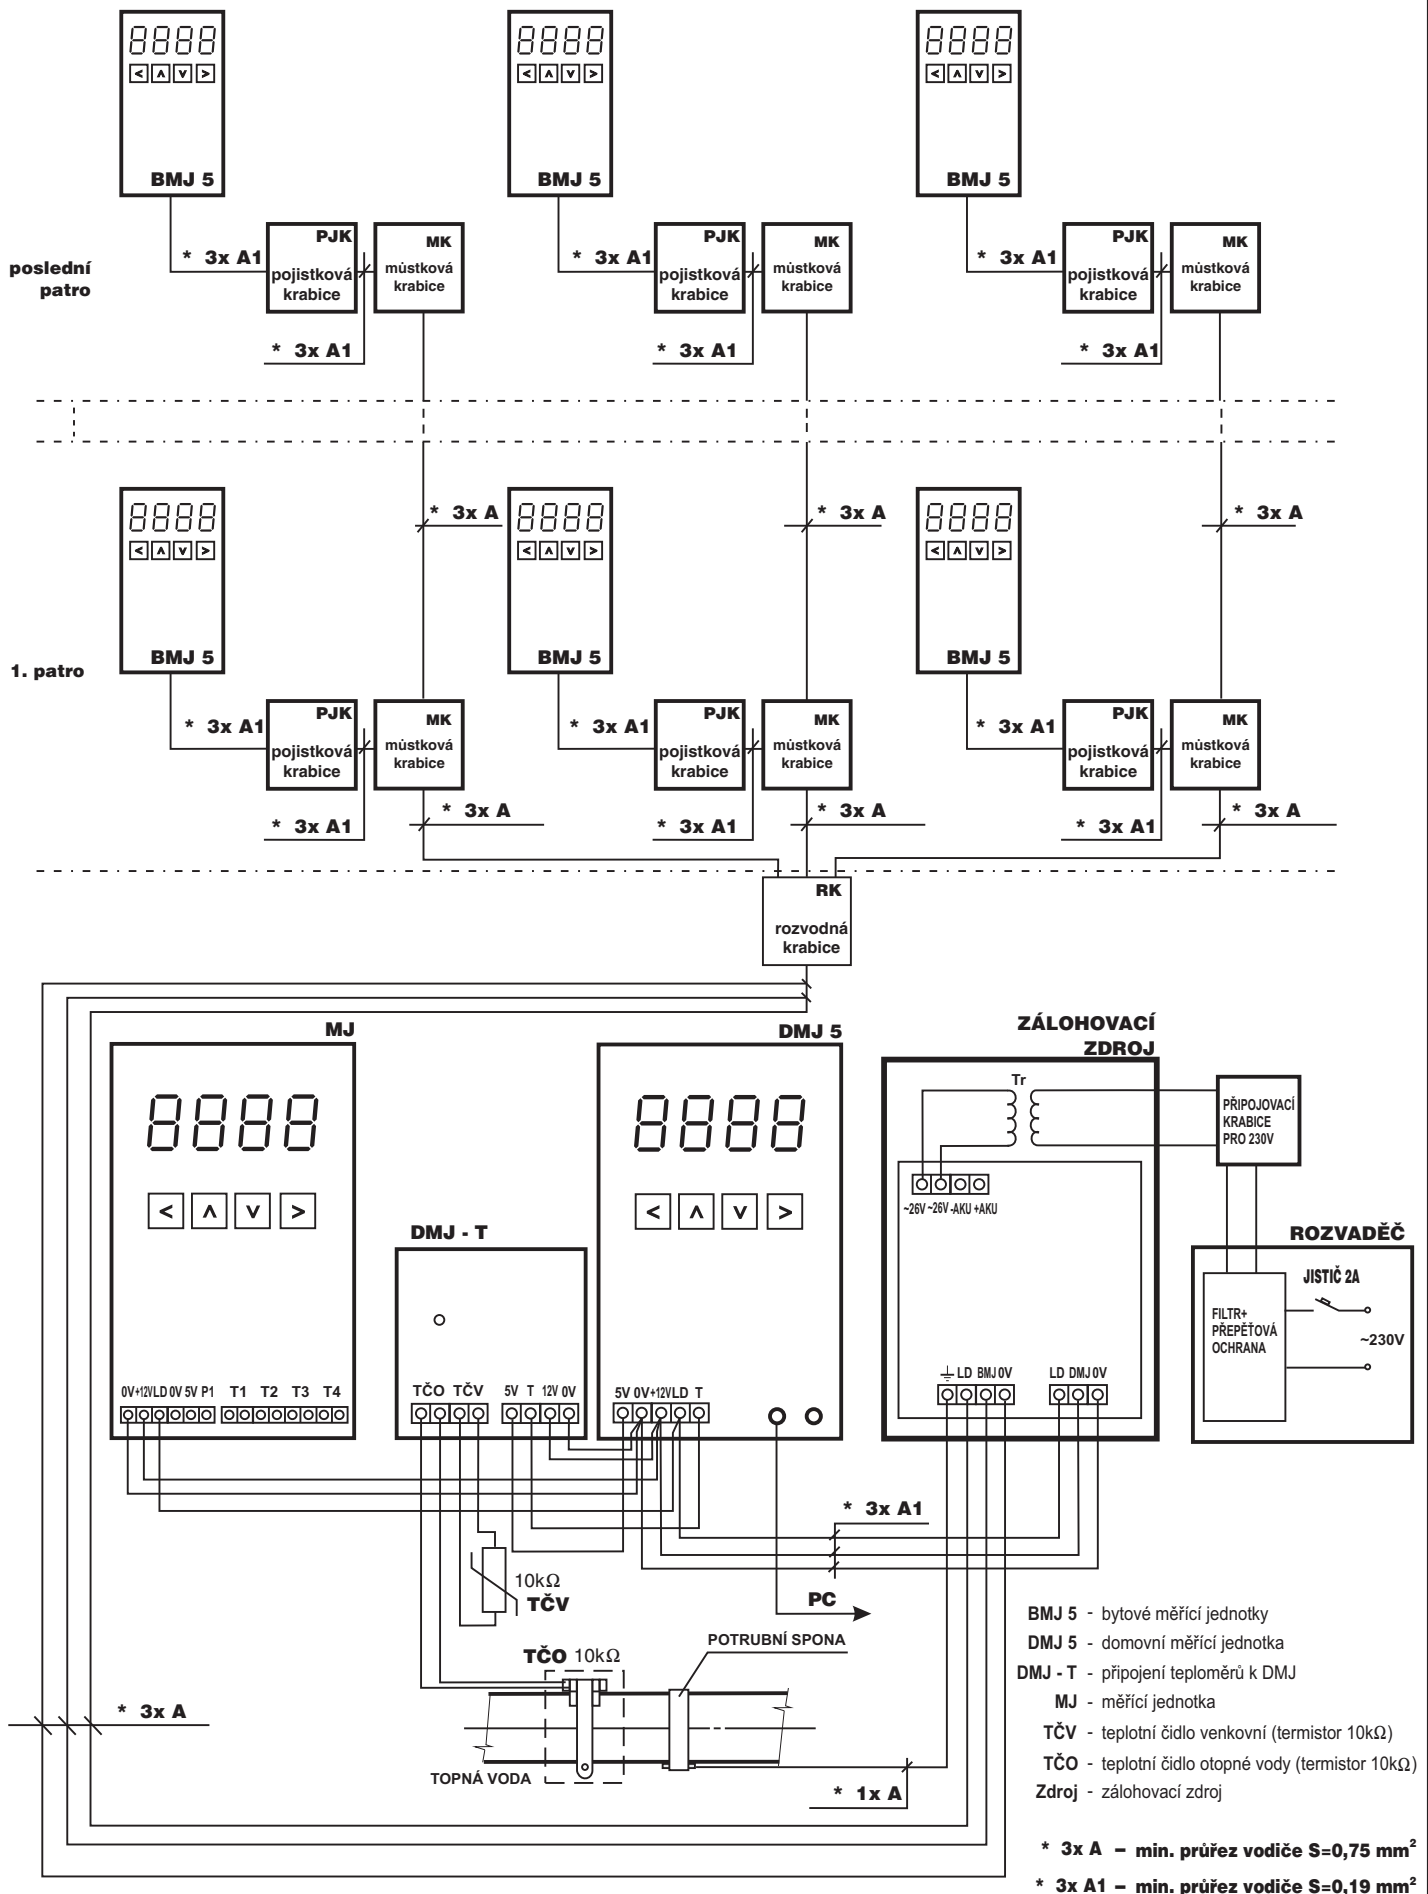


TRASCO-MINI 5

zapojení místností

(1 až 5 místností)

obr. 4

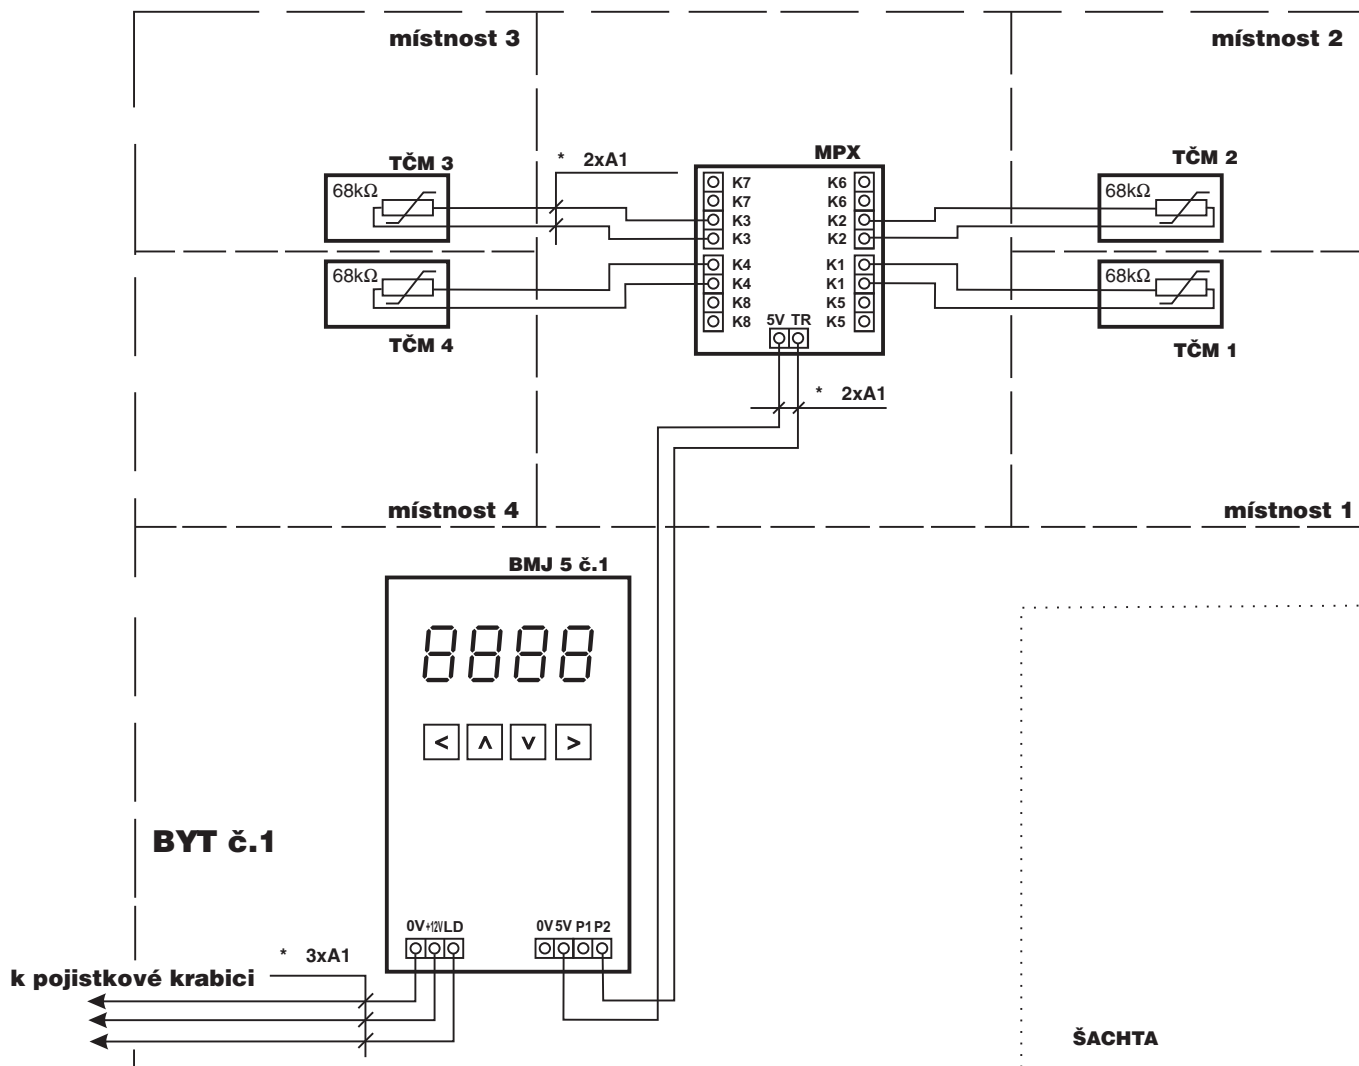

BMJ 5 - bytová měřicí jednotka
 TČM - teplotní čidlo místnosti
 MPX - teplotní multiplexer
 pro max. 5 čidel

* 3x A1 - min. průřez vodiče S=0,19 mm²

Datum : 25.07.2007


4-byt-t.cdr

Pojistková krabice pro max. 4 BMJ 5

obr. 5


BYT č.2

Bytová měřicí jednotka BMJ 5 č.2

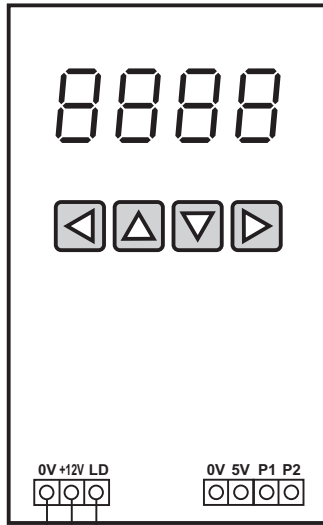


BYT č.1

Bytová měřicí jednotka BMJ 5 č.1

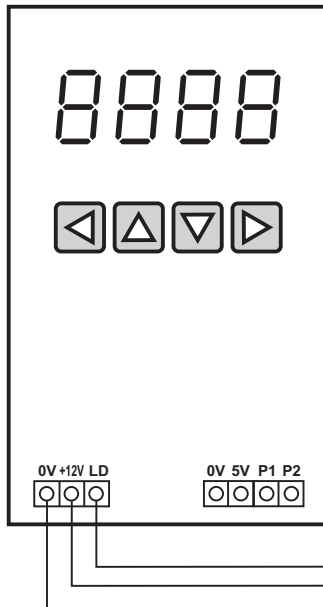

Pojistková krabice

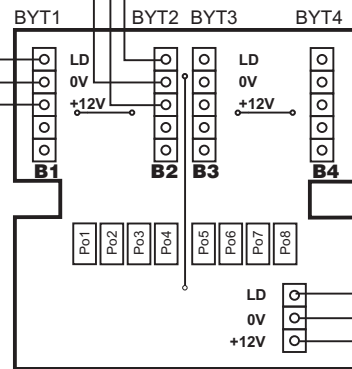

k další MK
k hornímu patru
0V LD +12V


* 3x A

* 3x A1

* 3x A1

* 3x A1

* 3x A

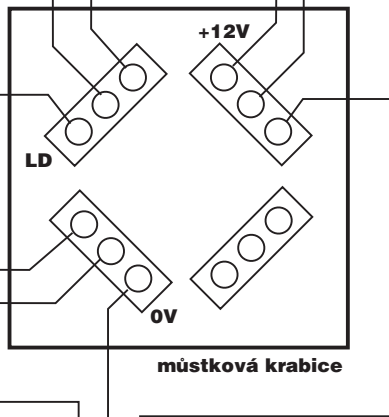

LD 0V +12V
ke spodnímu patru
k další MK

* 3x A - min. průřez vodiče S=0,75 mm²

* 3x A1 - min. průřez vodiče S=0,19 mm²

Datum : 25.07.2007


5-PJK.cdr

TRASCO-MINI 5

zapojení měřící jednotky MJ

(příklad s vodoměry TRASCO)

obr.6

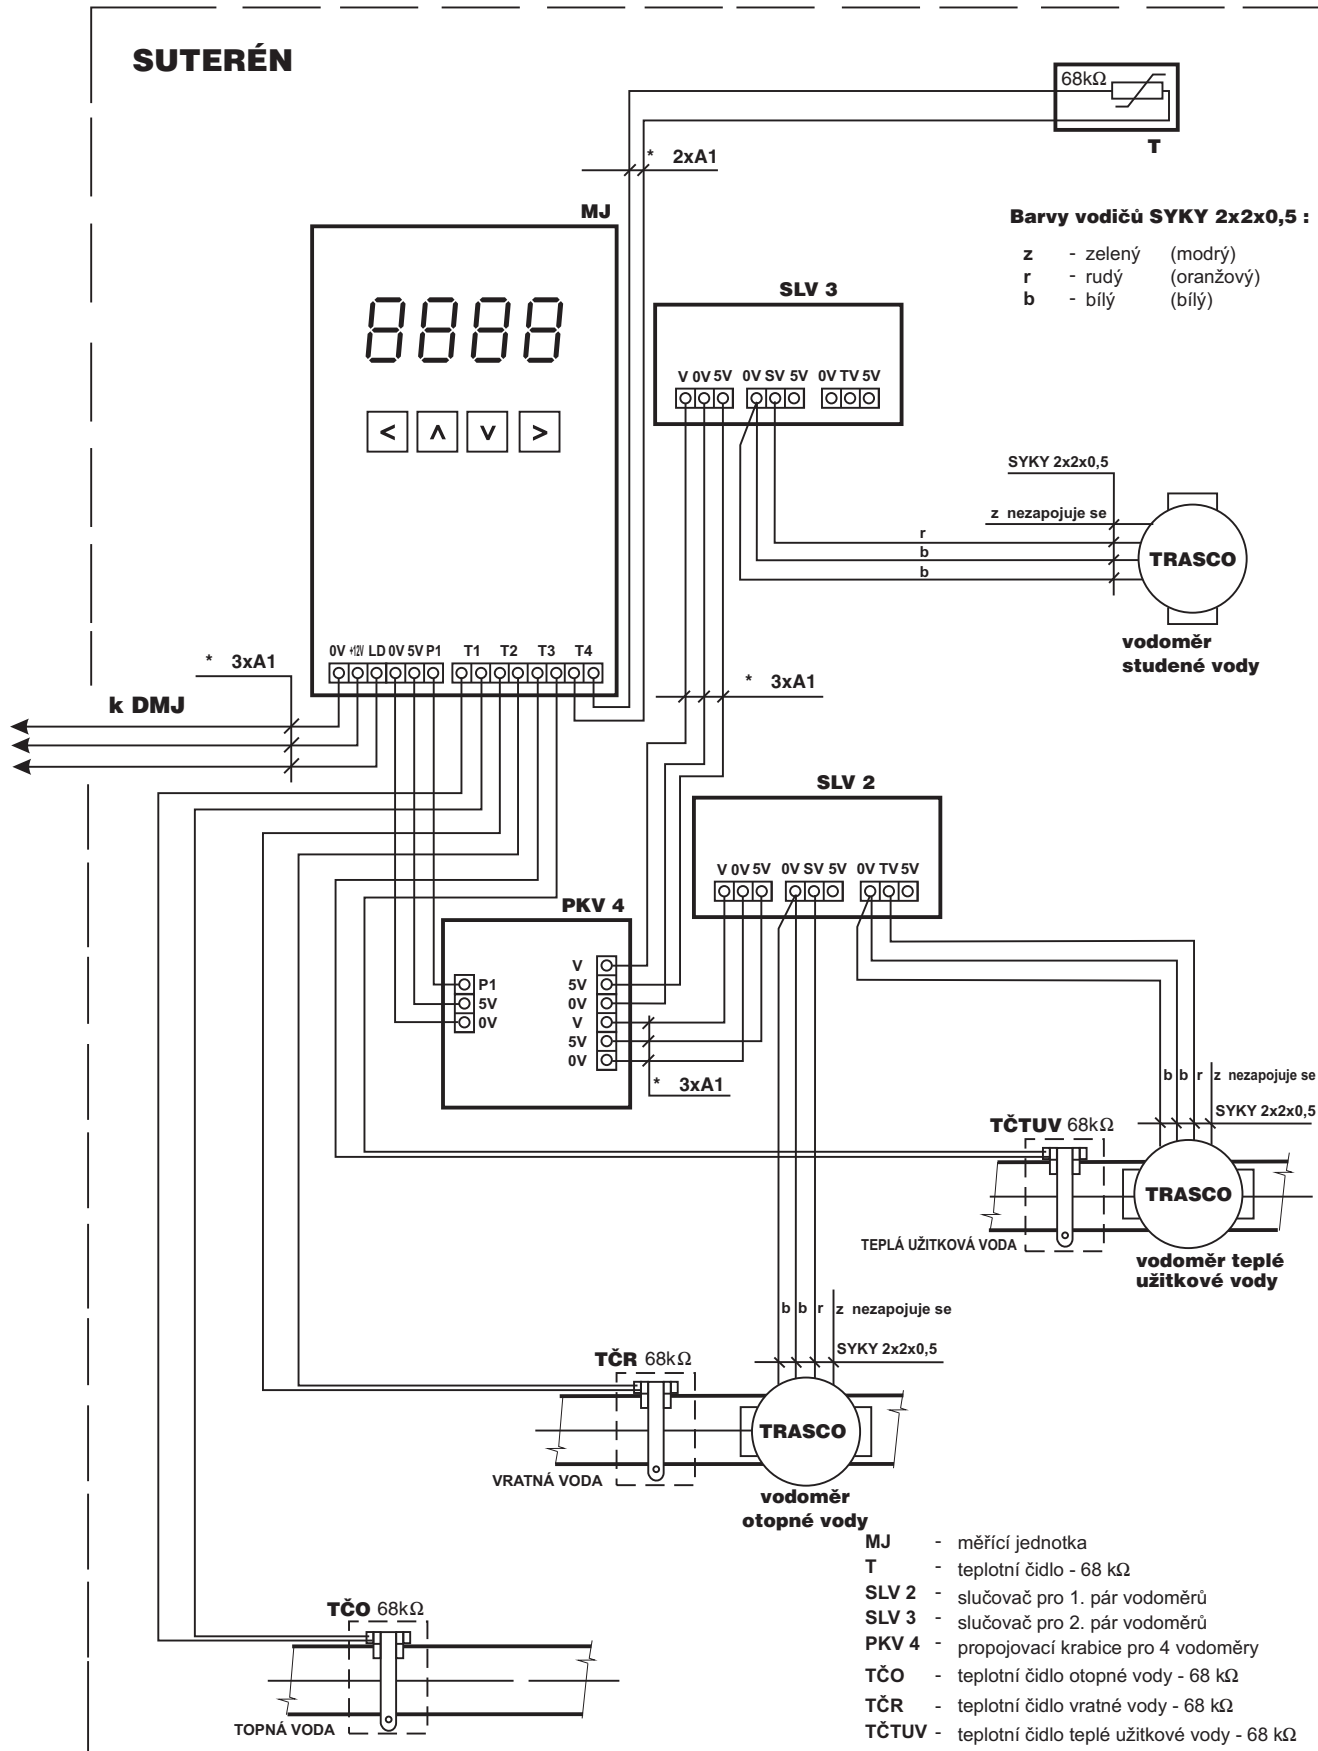

* 3x A1 - min. průřez vodiče S=0,19 mm²

Datum : 25.07.2007

6-byt-mj.cdr