


OVLADAČ VÍCEZDROJOVÉ KOTELNY OKN7-D PRO NABÍJENÍ AKUMULAČNÍ NÁDRŽE

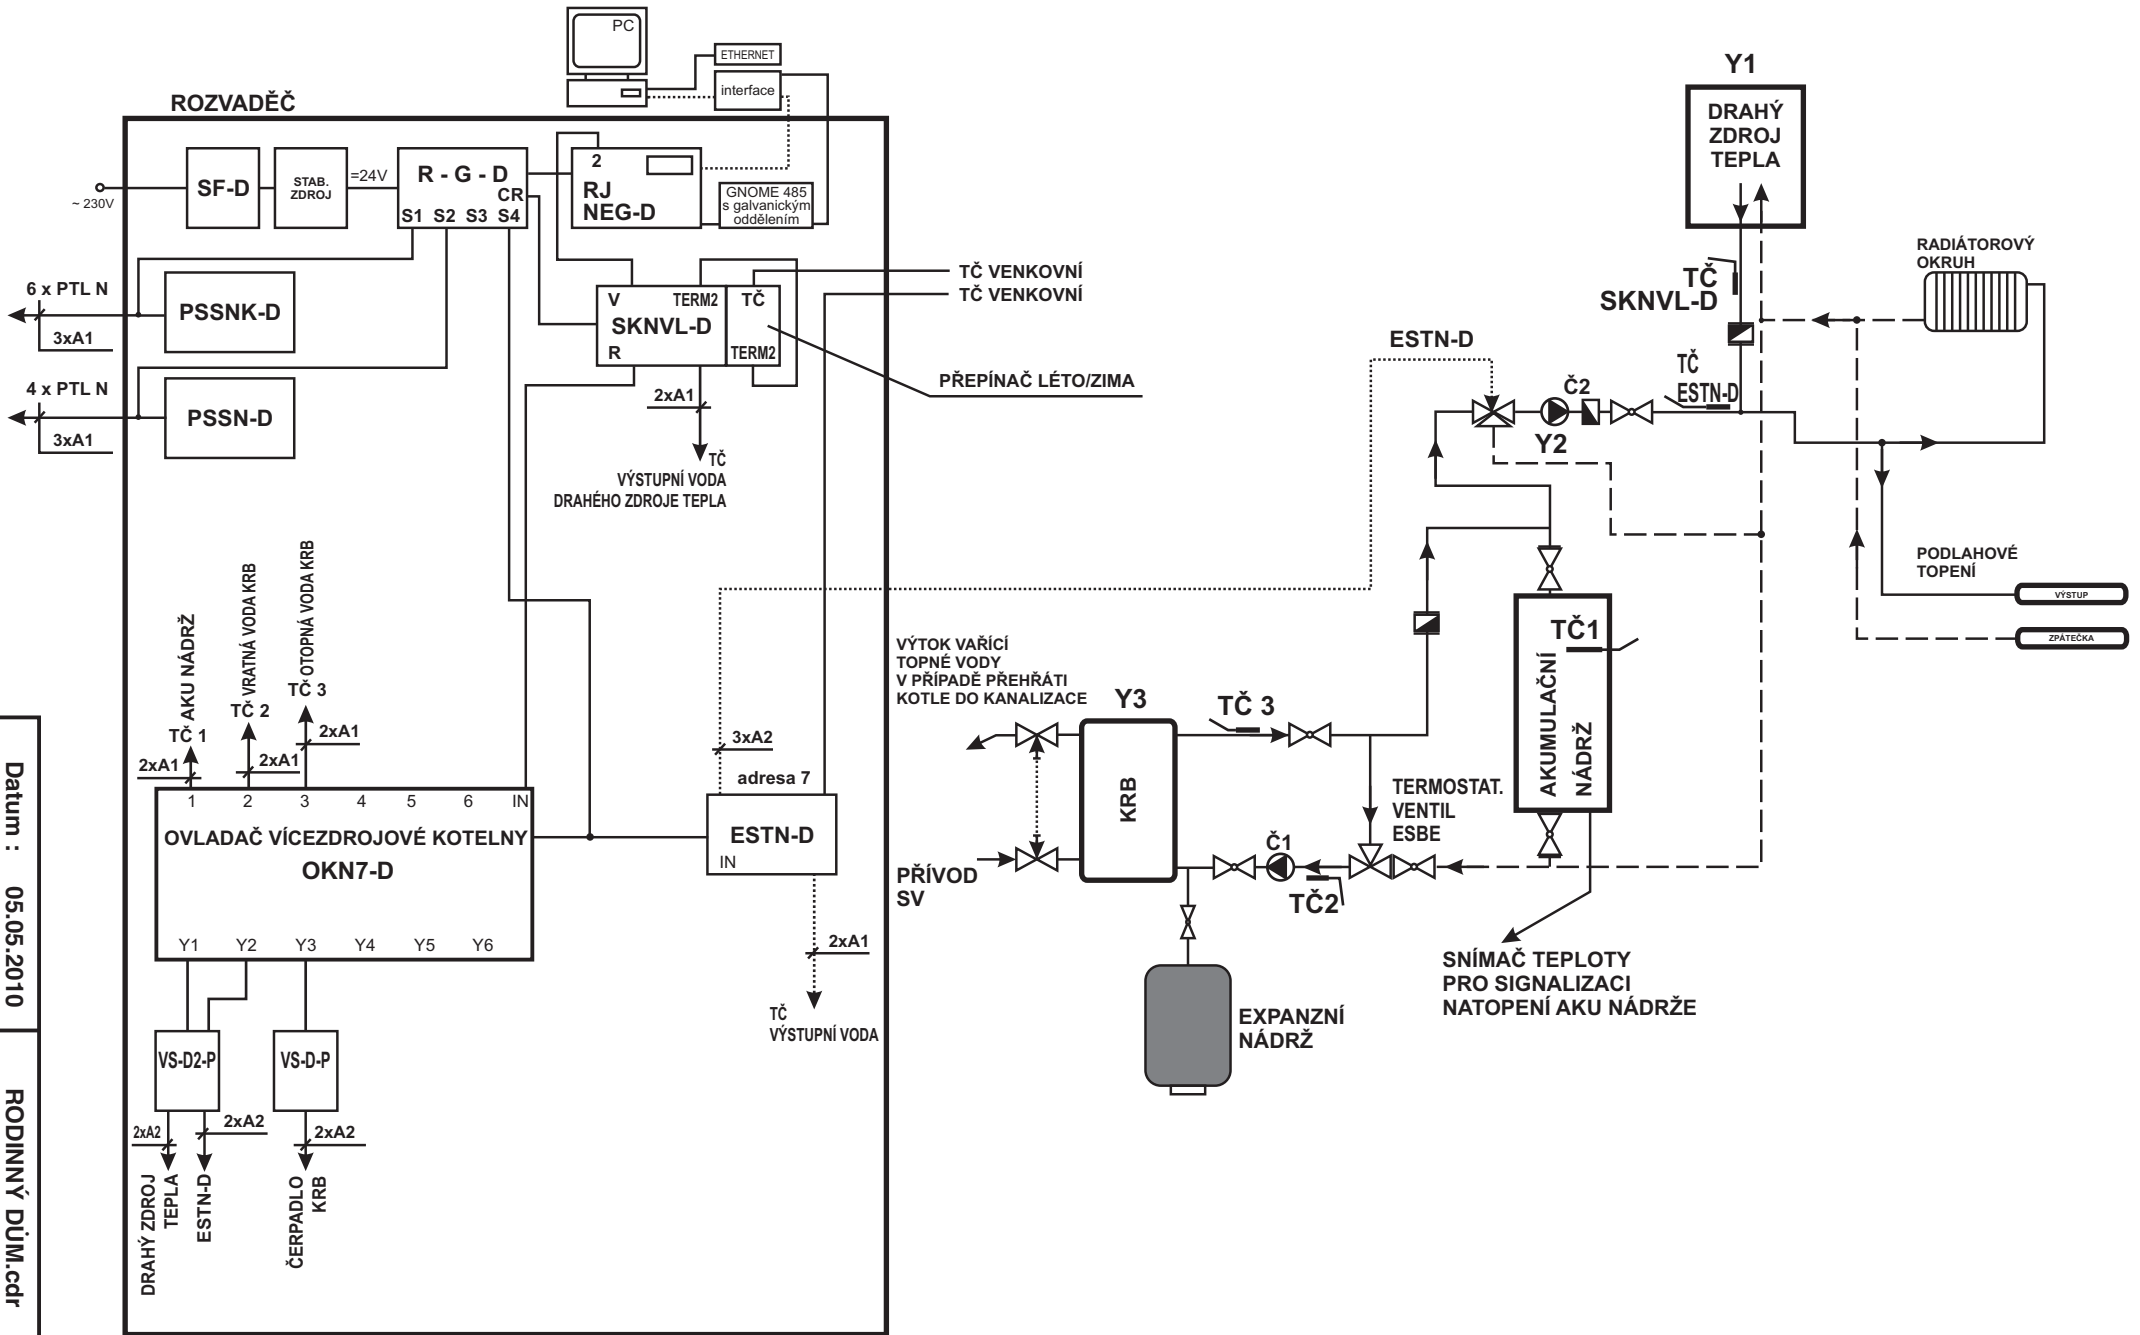

Datum : 05.05.2010

RODINNÝ DŮM.cdr