


SCHEMA ZAPOJENÍ OVLÁDACÍHO SYSTÉMU Trasco Helia

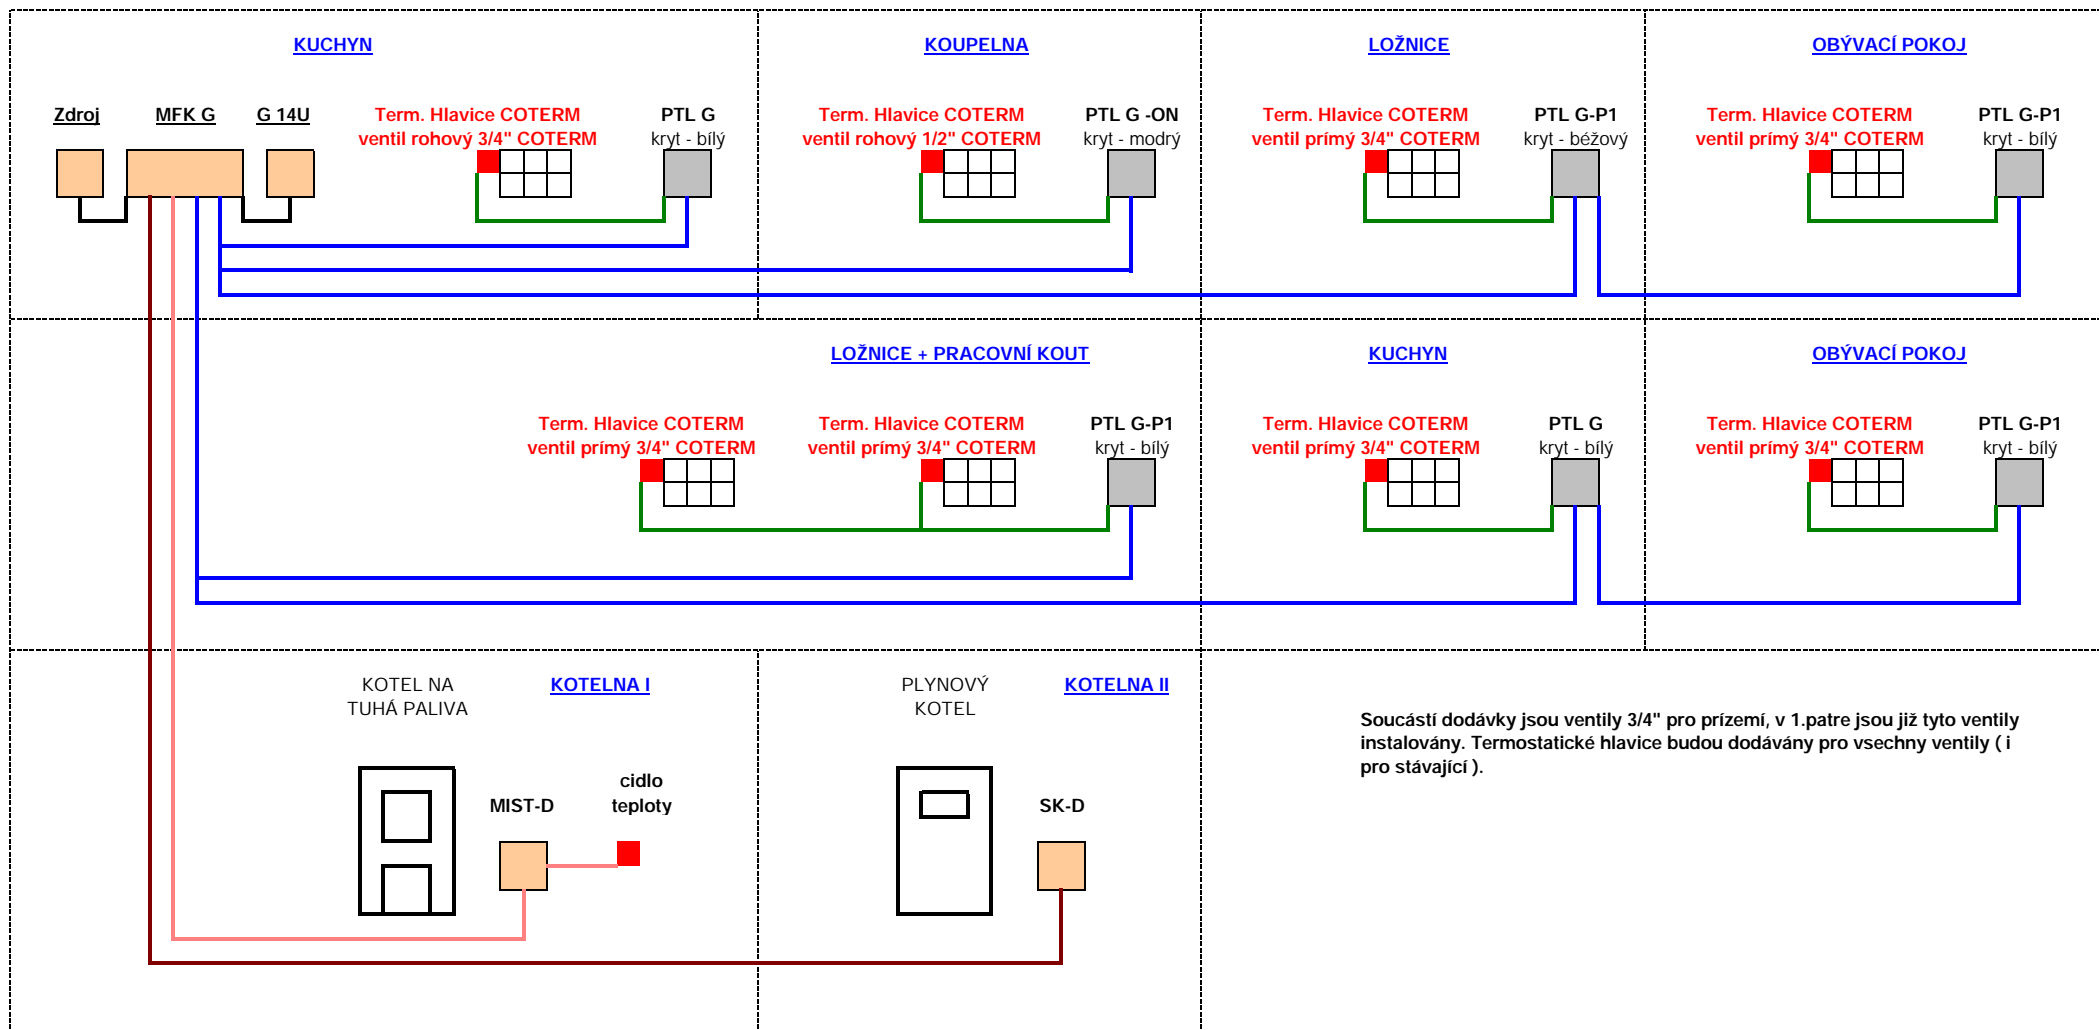

Součástí dodávky jsou ventily 3/4" pro přízemí, v 1.patre jsou již tyto ventily instalovány. Termostatické hlavice budou dodávány pro všechny ventily (i pro stávající).

